



0 1 2 3m
skala 1:100

POMIAR POWIERZCHNI LOKALU
data:

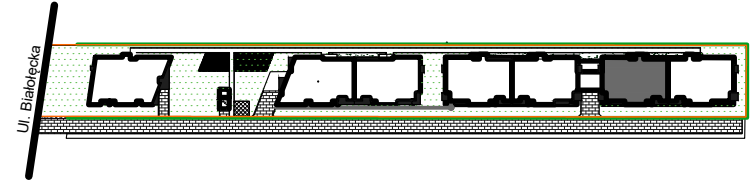

KLATKA F MIESZKANIE NR 75

1 PIĘTRO

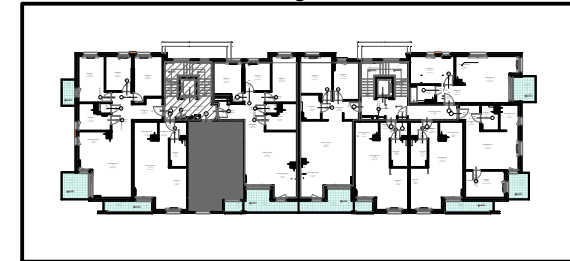

LOKAL NR 75

1 PRZEDPOKÓJ	4,33	m2
2 ŁAZIENKA	4,34	m2
3 POKÓJ + ANEKS	21,01	m2
4 SYPIALNIA	10,92	m2
SUMA	40,6	m2
BALKON	2,42	m2

Inwestor:

Timbud II Sp. z o.o. Spółka komandytowa
ul. Flory 9/8
00-586 Warszawa

Inwestycja:

Zespół budynków mieszkalnych
wielorodzinnych z garażem podziemnym
przy ul. Białoleckiej

Adres inwestycji:

Ul. Białolecka nr dz. ew. 12/1
03-253 Warszawa