
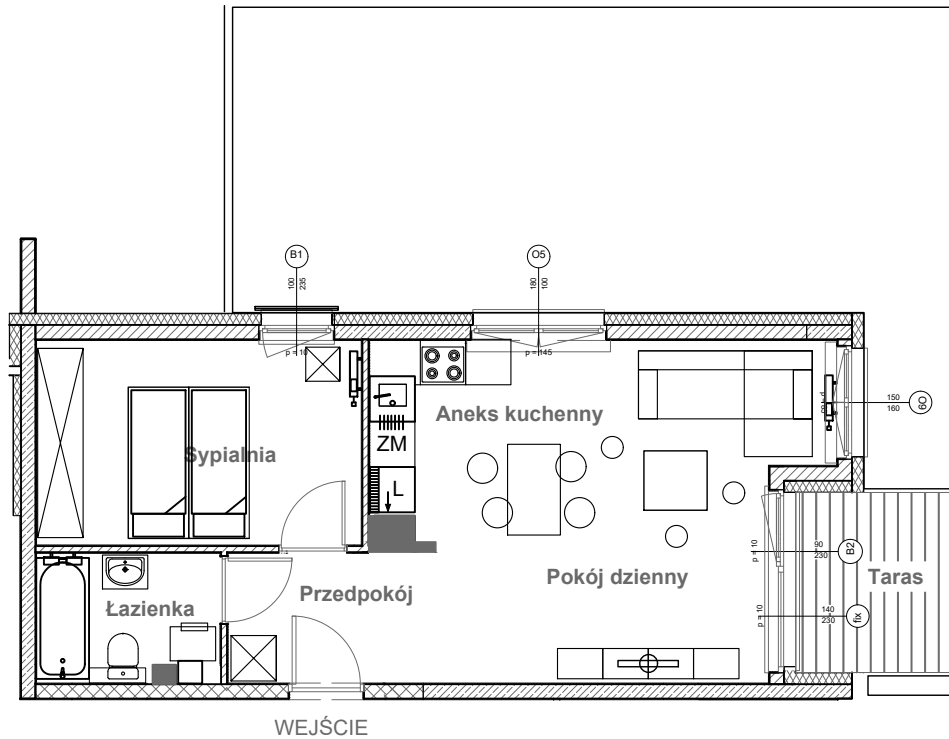


KLATKA G MIESZKANIE NR 86

PARTER

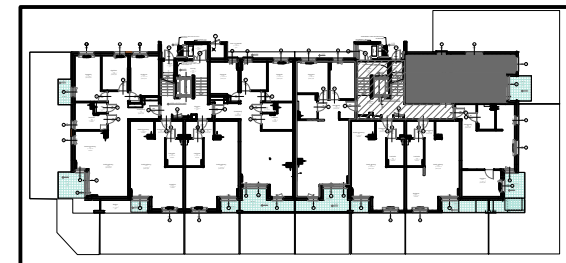

WEJŚCIE

0 1 2 3m
skala 1:100

POMIAR POWIERZCHNI LOKALU
data:

LOKAL NR 86

| | | |
|-----------------|--------------|-----------|
| 1 PRZEDPOKÓJ | 4,22 | m2 |
| 2 ŁAZIENKA | 4,01 | m2 |
| 3 POKÓJ + ANEKS | 23,93 | m2 |
| 4 SYPIALNIA | 11,4 | m2 |
| SUMA | 43,56 | m2 |
| TARAS | 6,10 | m2 |
| OGRÓDEK | 61,67 | m2 |

Inwestor:

Timbud II Sp. z o.o. Spółka komandytowa
ul. Flory 9/8
00-586 Warszawa

Inwestycja:

Zespół budynków mieszkalnych
wielorodzinnych z garażem podziemnym
przy ul. Białoleckiej

Adres inwestycji:

Ul. Białolecka nr dz. ew. 12/1
03-253 Warszawa