
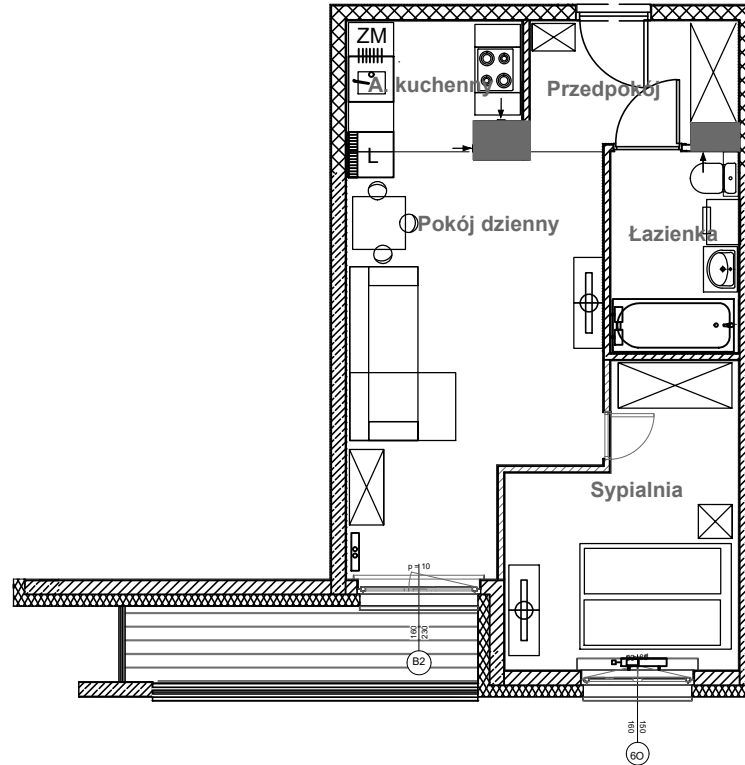


KLATKA D MIESZKANIE NR 52

1 PIĘTRO

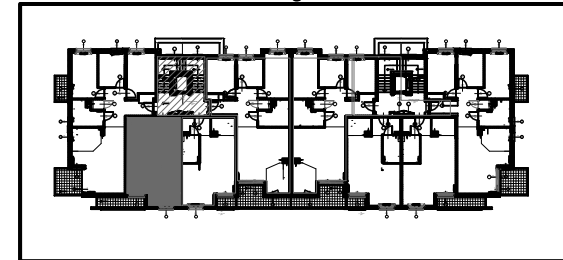

0 1 2 3m

skala 1:100

POMIAR POWIERZCHNI LOKALU

data:

LOKAL NR 52

1 PRZEDPOKÓJ	4,4	m2
2 ŁAZIENKA	4,37	m2
3 POKÓJ + ANEKS	20,68	m2
4 SYPIALNIA	10,81	m2
SUMA	40,26	m2
BALKON	6,11	m2

Inwestor:

Timbud II Sp. z o.o. Spółka komandytowa
ul. Flory 9/8
00-586 Warszawa

Inwestycja:

Zespół budynków mieszkalnych
wielorodzinnych z garażem podziemnym
przy ul. Białoleckiej

Adres inwestycji:

Ul. Białolecka 344, nr dz. ew. 12/1
03-253 Warszawa