



0 1 2 3m  
 skala 1:100

POMIAR POWIERZCHNI LOKALU  
 data:

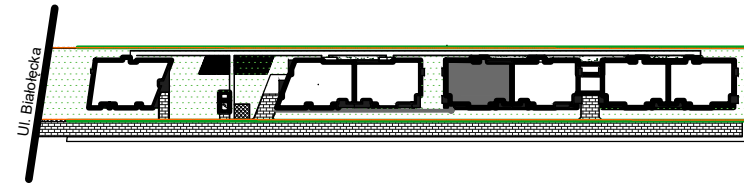

## KLATKA D MIESZKANIE NR 57

### 2 PIĘTRO

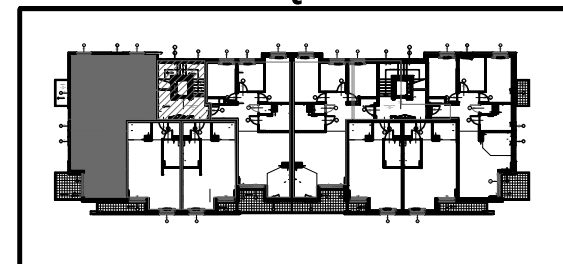

LOKAL NR 57

1	PRZEDPOKÓJ	12,33	m <sup>2</sup>
2	ŁAZIENKA	6,38	m <sup>2</sup>
3	WC	1,12	m <sup>2</sup>
4	POKÓJ + ANEKS	29,05	m <sup>2</sup>
5	SYPIALNIA 1	11,64	m <sup>2</sup>
6	SYPIALNIA 2	8,44	m <sup>2</sup>
7	SYPIALNIA 3	11,74	m <sup>2</sup>
	<b>SUMA</b>	<b>80,7</b>	<b>m<sup>2</sup></b>
	BALKON 1	3,61	m <sup>2</sup>
	BALKON 2	8,06	m <sup>2</sup>

**Inwestor:**

Timbud II Sp. z o.o. Spółka komandytowa  
 ul. Flory 9/8  
 00-586 Warszawa

**Inwestycja:**

Zespół budynków mieszkalnych  
 wielorodzinnych z garażem podziemnym  
 przy ul. Białoleckiej

**Adres inwestycji:**

Ul. Białolecka 344, nr dz. ew. 12/1  
 03-253 Warszawa