
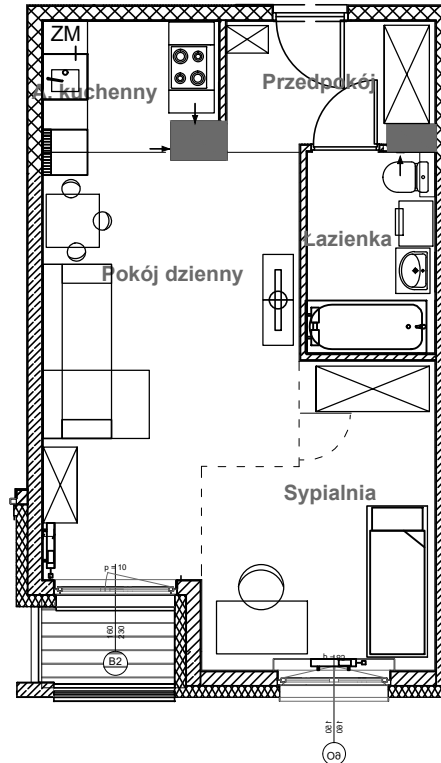


KLATKA E MIESZKANIE NR 63

1 PIĘTRO

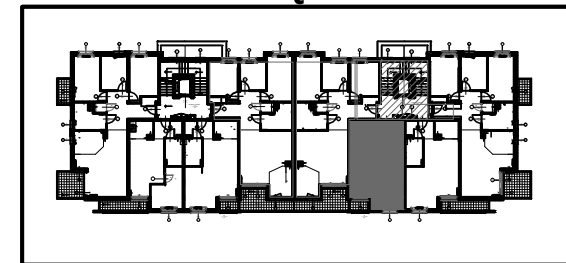

0 1 2 3m
skala 1:100

POMIAR POWIERZCHNI LOKALU
data:

LOKAL NR 63

1 PRZEDPOKÓJ	4,32	m2
2 ŁAZIENKA	4,37	m2
3 POKÓJ + ANEKS	20,67	m2
4 SYPIALNIA	10,85	m2
SUMA	40,21	m2
BALKON	2,44	m2

Investor:

Timbud II Sp. z o.o. Spółka komandytowa
ul. Flory 9/8
00-586 Warszawa

Investycja:

Zespół budynków mieszkalnych
wielorodzinnych z garażem podziemnym
przy ul. Białoleckiej

Adres inwestycji:

Ul. Białolecka 344, nr dz. ew. 12/1
03-253 Warszawa