



0 1 2 3m  
skala 1:100

POMIAR POWIERZCHNI LOKALU  
data:

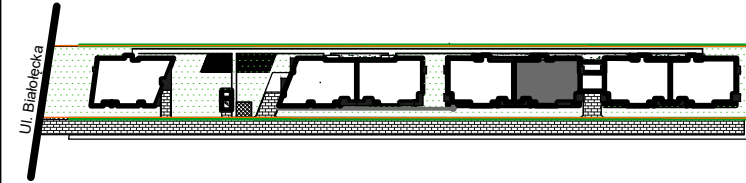

## KLATKA E MIESZKANIE NR 68

### 2 PIĘTRO

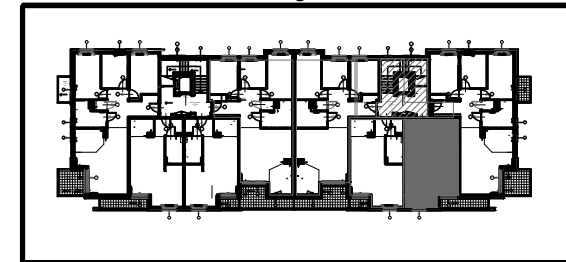

#### LOKAL NR 68

1 PRZEDPOKÓJ	4,27	m2
2 ŁAZIENKA	4,37	m2
3 POKÓJ + ANEKS	20,73	m2
4 SYPIALNIA	10,8	m2
<b>SUMA</b>	<b>40,17</b>	<b>m2</b>
BALKON	6,11	m2

**Inwestor:**

Timbud II Sp. z o.o. Spółka komandytowa  
ul. Flory 9/8  
00-586 Warszawa

**Inwestycja:**

Zespół budynków mieszkalnych  
wielorodzinnych z garażem podziemnym  
przy ul. Białoleckiej

**Adres inwestycji:**

Ul. Białolecka 344, nr dz. ew. 12/1  
03-253 Warszawa