



0 1 2 3m
skala 1:100

POMIAR POWIERZCHNI LOKALU
data:

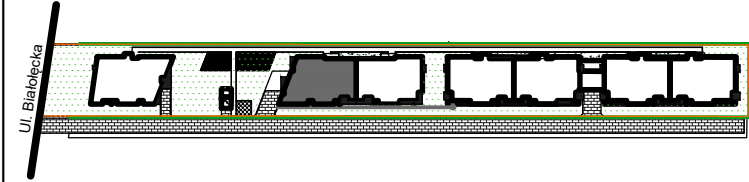

KLATKA B MIESZKANIE NR 27

1 PIĘTRO

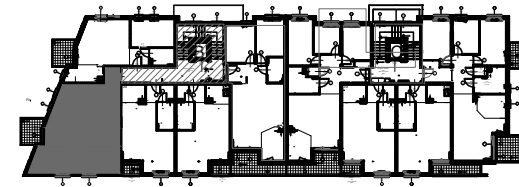

LOKAL NR 27

1 PRZEDPOKÓJ	7,96	m2
2 ŁAZIENKA	4,91	m2
4 POKÓJ + ANEKS	26,46	m2
5 SYPIALNIA 1	10,68	m2
6 SYPIALNIA 2	10,78	m2
SUMA	60,79	m2
BALKON	5,27	m2

Inwestor:

Timbud II Sp. z o.o. Spółka komandytowa
ul. Flory 9/8
00-586 Warszawa

Inwestycja:

Zespół budynków mieszkalnych
wielorodzinnych z garażem podziemnym
przy ul. Białoleckiej

Adres inwestycji:

Ul. Białolecka 344, nr dz. ew. 12/1
03-253 Warszawa