



0 1 2 3m  
skala 1:100

POMIAR POWIERZCHNI LOKALU  
data:

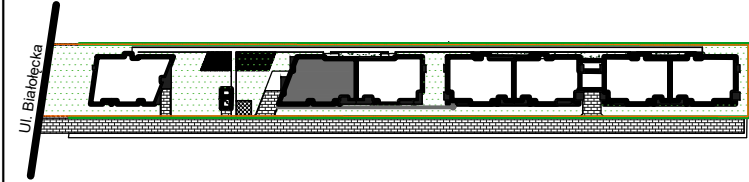

## KLATKA B MIESZKANIE NR 32

### 2 PIĘTRO

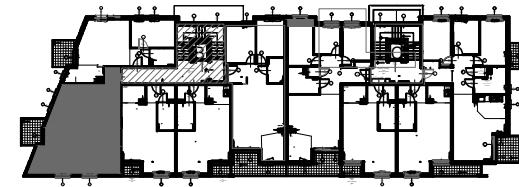

LOKAL NR 32

1 PRZEDPOKÓJ	7,96	m2
2 ŁAZIENKA	4,86	m2
4 POKÓJ + ANEKS	26,46	m2
5 SYPIALNIA 1	10,68	m2
6 SYPIALNIA 2	10,78	m2
<b>SUMA</b>	<b>60,74</b>	<b>m2</b>
BALKON	5,27	m2

**Inwestor:**

Timbud II Sp. z o.o. Spółka komandytowa  
ul. Flory 9/8  
00-586 Warszawa

**Inwestycja:**

Zespół budynków mieszkalnych  
wielorodzinnych z garażem podziemnym  
przy ul. Białoleckiej

**Adres inwestycji:**

Ul. Białolecka 344, nr dz. ew. 12/1  
03-253 Warszawa