
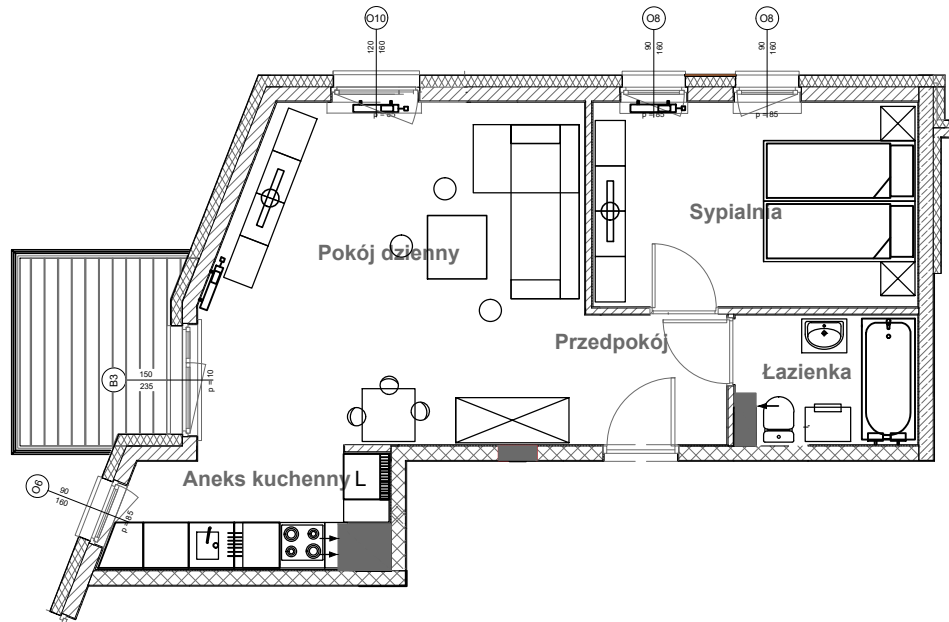


KLATKA B MIESZKANIE NR 33

2 PIĘTRO

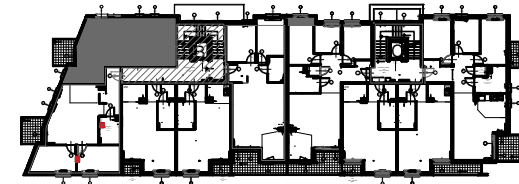

0 1 2 3m
skala 1:100

POMIAR POWIERZCHNI LOKALU
data:

LOKAL NR 33

1 PRZEDPOKÓJ	3,22	m2
2 ŁAZIENKA	3,87	m2
4 POKÓJ + ANEKS	27,01	m2
5 SYPIALNIA	11,62	m2
SUMA	45,72	m2
BALKON	5,12	m2

Inwestor:

Timbud II Sp. z o.o. Spółka komandytowa
ul. Flory 9/8
00-586 Warszawa

Inwestycja:

Zespół budynków mieszkalnych
wielorodzinnych z garażem podziemnym
przy ul. Białoleckiej

Adres inwestycji:

Ul. Białolecka 344, nr dz. ew. 12/1
03-253 Warszawa