



0 1 2 3m  
skala 1:100

POMIAR POWIERZCHNI LOKALU  
data:

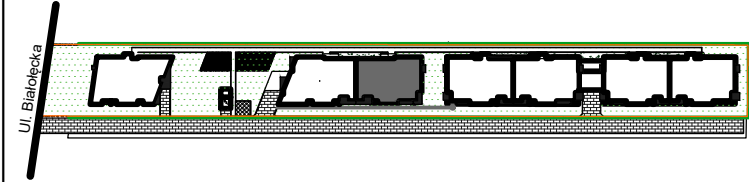

## KLATKA C MIESZKANIE NR 44

### 2 PIĘTRO

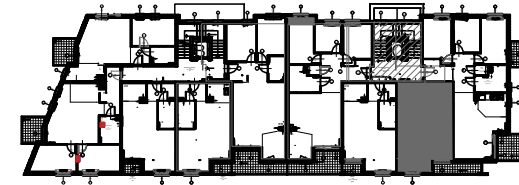

#### LOKAL NR 44

1 PRZEDPOKÓJ	4,38	m2
2 ŁAZIENKA	4,37	m2
3 POKÓJ + ANEKS	20,89	m2
4 SYPIALNIA	10,63	m2
<b>SUMA</b>	<b>40,27</b>	<b>m2</b>
BALKON	6,11	m2

**Inwestor:**

Timbud II Sp. z o.o. Spółka komandytowa  
ul. Flory 9/8  
00-586 Warszawa

**Inwestycja:**

Zespół budynków mieszkalnych  
wielorodzinnych z garażem podziemnym  
przy ul. Białołęckiej

**Adres inwestycji:**

Ul. Białołęcka 344, nr dz. ew. 12/1  
03-253 Warszawa