



0 1 2 3m
 skala 1:100

POMIAR POWIERZCHNI LOKALU
 data:

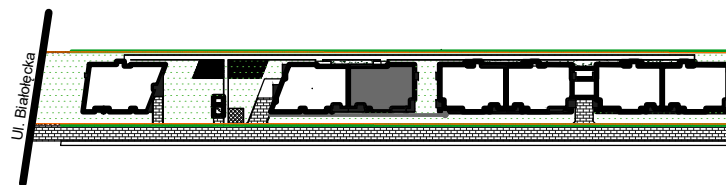

KLATKA C MIESZKANIE NR 45

2 PIĘTRO

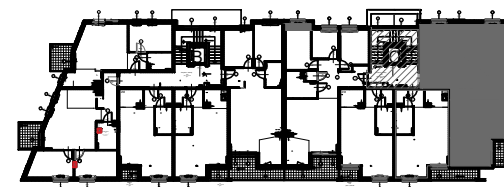

LOKAL NR 45

1	PRZEDPOKÓJ	12,19	m ²
2	ŁAZIENKA	6,35	m ²
3	WC	1,12	m ²
4	POKÓJ + ANEKS	29,38	m ²
5	SYPIALNIA 1	11,67	m ²
6	SYPIALNIA 2	8,59	m ²
7	SYPIALNIA 3	11,7	m ²
	SUMA	81	m²
	BALKON 1	3,61	m ²
	BALKON 2	7,46	m ²

Inwestor:

Timbud II Sp. z o.o. Spółka komandytowa
 ul. Flory 9/8
 00-586 Warszawa

Inwestycja:

Zespół budynków mieszkalnych
 wielorodzinnych z garażem podziemnym
 przy ul. Białołęckiej

Adres inwestycji:

Ul. Białołęcka 344, nr dz. ew. 12/1
 03-253 Warszawa