


0 1 2 3m  
skala 1:100


POMIAR POWIERZCHNI LOKALU

data:

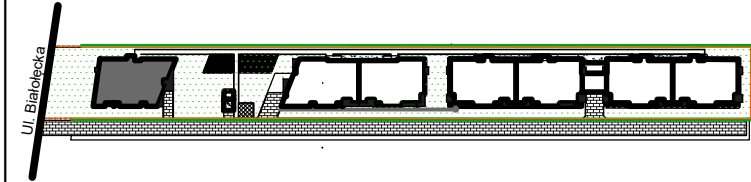

## KLATKA A MIESZKANIE NR 1

### PARTER

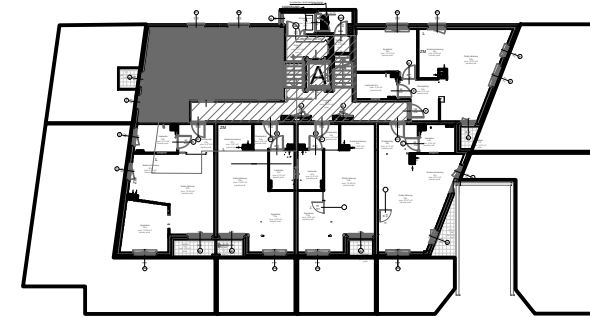

LOKAL NR 1

1 PRZEDPOKÓJ	5,86	m2
2 ŁAZIENKA	4,05	m2
3 POKÓJ + ANEKS	22,73	m2
4 SYPIALNIA	12,35	m2
<b>SUMA</b>	<b>44,99</b>	<b>m2</b>
TARAS	1,92	m2
OGRÓDEK	38,48	m2

**Inwestor:**

Timbud II Sp. z o.o. Spółka komandytowa  
ul. Flory 9/10  
00-586 Warszawa

**Inwestycja:**

Zespół budynków mieszkalnych  
wielorodzinnych z garażem podziemnym  
przy ul. Białołęckiej

**Adres inwestycji:**

Ul. Białołęcka 344, nr dz. ew. 12/1  
03-253 Warszawa