



0 1 2 3m  
skala 1:100

POMIAR POWIERZCHNI LOKALU  
data:

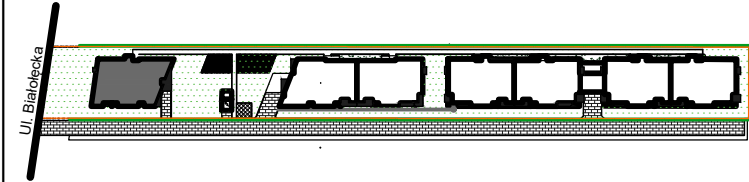

## KLATKA A MIESZKANIE NR 10

1 PIĘTRO

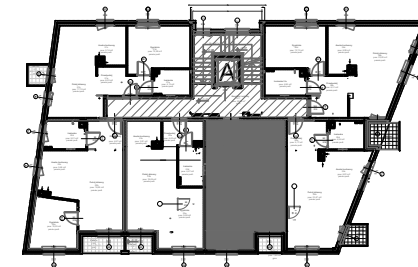

LOKAL NR 10

1 PRZEDPOKÓJ	4,42	m2
2 ŁAZIENKA	4,39	m2
3 POKÓJ + ANEKS	21,44	m2
4 SYPIALNIA	10,19	m2
<b>SUMA</b>	<b>40,44</b>	<b>m2</b>
BALKON	2,11	m2

**Inwestor:**

Timbud II Sp. z o.o. Spółka komandytowa  
ul. Flory 9/10  
00-586 Warszawa

**Inwestycja:**

Zespół budynków mieszkalnych  
wielorodzinnych z garażem podziemnym  
przy ul. Białołęckiej

**Adres inwestycji:**

Ul. Białołęcka 344, nr dz. ew. 12/1  
03-253 Warszawa