



0 1 2 3m
skala 1:100

POMIAR POWIERZCHNI LOKALU
data:

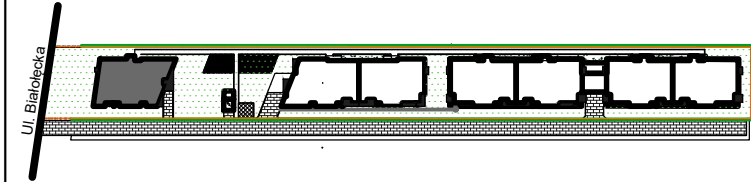

KLATKA A MIESZKANIE NR 12

1 PIĘTRO

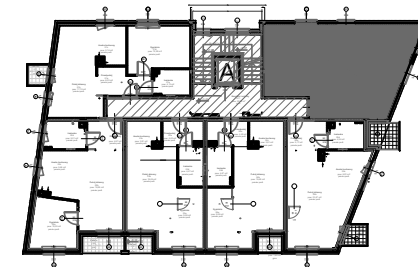

LOKAL NR 12

1 PRZEDPOKÓJ	8,46	m2
2 ŁAZIENKA	4,6	m2
3 POKÓJ + ANEKS	26,1	m2
4 SYPIALNIA	11,62	m2
SUMA	50,78	m2
BALKON	3,48	m2

Inwestor:

Timbud II Sp. z o.o. Spółka komandytowa
ul. Flory 9/10
00-586 Warszawa

Inwestycja:

Zespół budynków mieszkalnych
wielorodzinnych z garażem podziemnym
przy ul. Białołęckiej

Adres inwestycji:

Ul. Białołęcka 344, nr dz. ew. 12/1
03-253 Warszawa