



0 1 2 3m
skala 1:100

POMIAR POWIERZCHNI LOKALU
data:

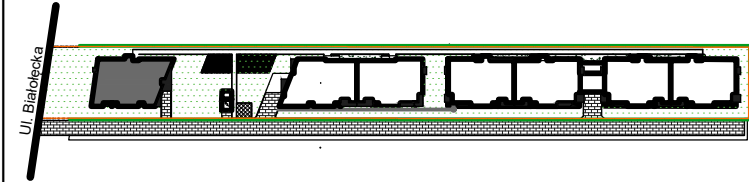

KLATKA A MIESZKANIE NR 14

2 PIĘTRO

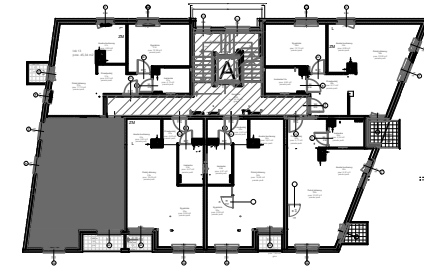

LOKAL NR 14

| | | |
|-----------------|--------------|-----------|
| 1 PRZEDPOKÓJ | 4,74 | m2 |
| 2 ŁAZIENKA | 4,94 | m2 |
| 3 POKÓJ + ANEKS | 24,17 | m2 |
| 4 SYPIALNIA | 10,31 | m2 |
| SUMA | 44,16 | m2 |
| BALKON | 3,46 | m2 |

Inwestor:

Timbud II Sp. z o.o. Spółka komandytowa
ul. Flory 9/10
00-586 Warszawa

Inwestycja:

Zespół budynków mieszkalnych
wielorodzinnych z garażem podziemnym
przy ul. Białoleckiej

Adres inwestycji:

Ul. Białolecka 344, nr dz. ew. 12/1
03-253 Warszawa