



0 1 2 3m  
 skala 1:100

POMIAR POWIERZCHNI LOKALU  
 data:

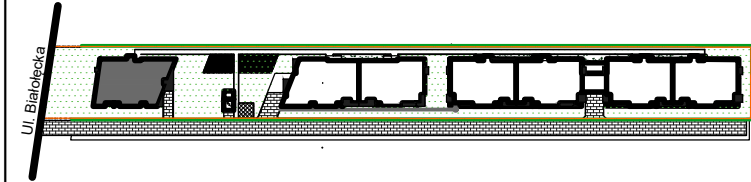

# KLATKA A MIESZKANIE NR 18

2 PIĘTRO

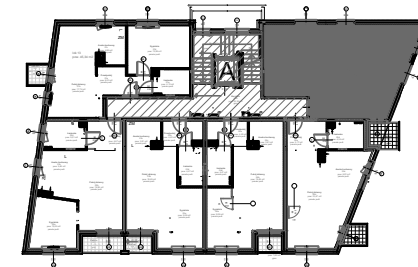

LOKAL NR 18

1	PRZEDPOKÓJ	8,46	m2
2	ŁAZIENKA	4,74	m2
3	POKÓJ + ANEKS	26,02	m2
4	SYPIALNIA	11,64	m2
	<b>SUMA</b>	<b>50,86</b>	m2
	BALKON	3,48	m2

**Inwestor:**

Timbud II Sp. z o.o. Spółka komandytowa  
 ul. Flory 9/10  
 00-586 Warszawa

**Inwestycja:**

Zespół budynków mieszkalnych  
 wielorodzinnych z garażem podziemnym  
 przy ul. Białołęckiej

**Adres inwestycji:**

Ul. Białołęcka 344, nr dz. ew. 12/1  
 03-253 Warszawa