
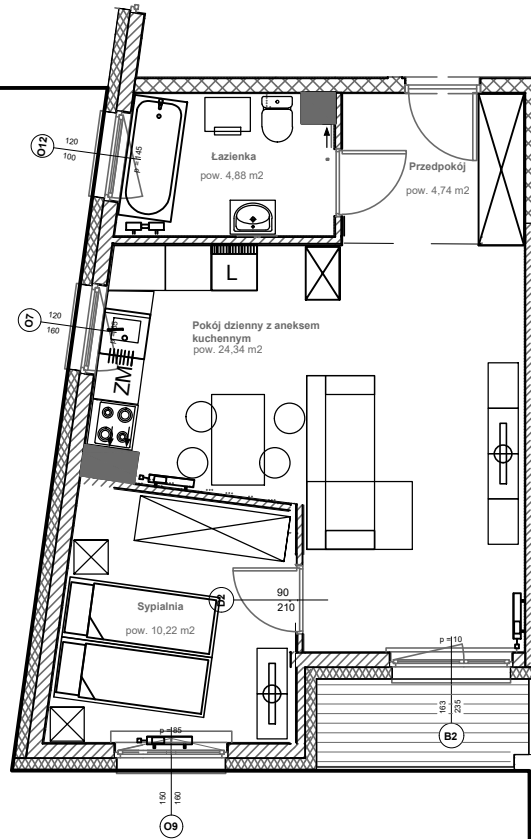


# KLATKA A MIESZKANIE NR 2

## PARTER

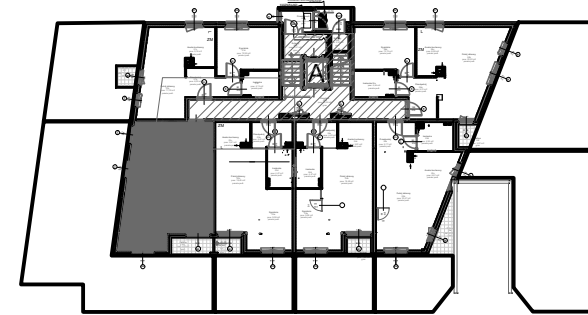

0 1 2 3m

skala 1:100

POMIAR POWIERZCHNI LOKALU

data

### LOKAL NR 2

1 PRZEDPOKÓJ	4,74	m2
2 ŁAZIENKA	4,88	m2
3 POKÓJ + ANEKS	24,34	m2
4 SYPIALNIA	10,22	m2
<b>SUMA</b>	<b>44,18</b>	<b>m2</b>
TARAS	3,46	m2
OGRÓDEK	93,46	m2

**Inwestor:**

Timbud II Sp. z o.o. Spółka komandytowa  
ul. Flory 9/10  
00-586 Warszawa

**Inwestycja:**

Zespół budynków mieszkalnych  
wielorodzinnych z garażem podziemnym  
przy ul. Białoleckiej

**Adres inwestycji:**

Ul. Białolecka 344, nr dz. ew. 12/1  
03-253 Warszawa