



0 1 2 3m  
skala 1:100

POMIAR POWIERZCHNI LOKALU  
data:

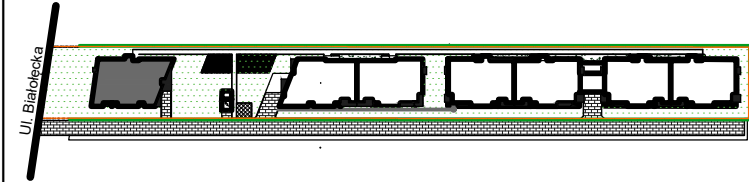

## KLATKA A MIESZKANIE NR 3

### PARTER

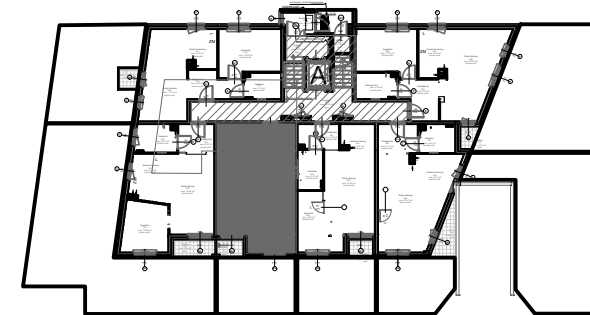

#### LOKAL NR 3

1	PRZEDPOKÓJ	4,42	m2
2	ŁAZIENKA	4,37	m2
3	POKÓJ + ANEKS	21,51	m2
4	SYPIALNIA	10,19	m2
	<b>SUMA</b>	<b>40,49</b>	<b>m2</b>
	TARAS	2,28	m2
	OGRÓDEK	19,99	m2

#### Investor:

Timbud II Sp. z o.o. Spółka komandytowa  
ul. Flory 9/10  
00-586 Warszawa

#### Inwestycja:

Zespół budynków mieszkalnych  
wielorodzinnych z garażem podziemnym  
przy ul. Białołęckiej

#### Adres inwestycji:

Ul. Białołęcka 344, nr dz. ew. 12/1  
03-253 Warszawa