



0 1 2 3m
skala 1:100

POMIAR POWIERZCHNI LOKALU
data:

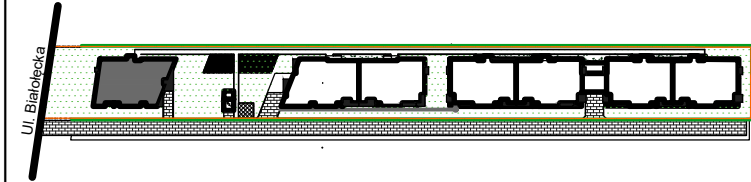

KLATKA A MIESZKANIE NR 4

PARTER

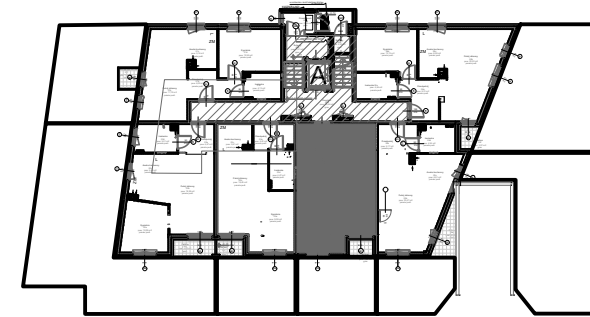

LOKAL NR 4

1 PRZEDPOKÓJ	4,42	m2
2 ŁAZIENKA	4,37	m2
3 POKÓJ + ANEKS	21,51	m2
4 SYPIALNIA	10,19	m2
SUMA	40,49	m2
TARAS	2,11	m2
OGRÓDEK	20,01	m2

Investor:

Timbud II Sp. z o.o. Spółka komandytowa
ul. Flory 9/10
00-586 Warszawa

Inwestycja:

Zespół budynków mieszkalnych
wielorodzinnych z garażem podziemnym
przy ul. Białołęckiej

Adres inwestycji:

Ul. Białołęcka 344, nr dz. ew. 12/1
03-253 Warszawa