



0 1 2 3m  
skala 1:100

POMIAR POWIERZCHNI LOKALU  
data:

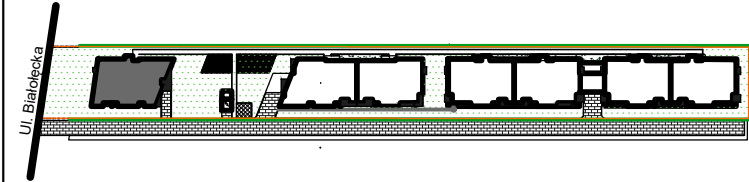

# KLATKA A MIESZKANIE NR 5

## PARTER

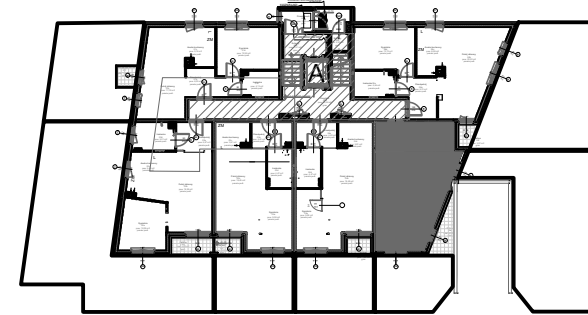

### LOKAL NR 5

1 PRZEDPOKÓJ	4,97	m2
2 ŁAZIENKA	4,3	m2
3 POKÓJ + ANEKS	19,17	m2
4 SYPIALNIA	10,1	m2
<b>SUMA</b>	<b>38,54</b>	m2
TARAS	3,65	m2
OGRÓDEK	81,36	m2

**Inwestor:**

Timbud II Sp. z o.o. Spółka komandytowa  
ul. Flory 9/10  
00-586 Warszawa

**Inwestycja:**

Zespół budynków mieszkalnych  
wielorodzinnych z garażem podziemnym  
przy ul. Białołęckiej

**Adres inwestycji:**

Ul. Białołęcka 344, nr dz. ew. 12/1  
03-253 Warszawa