
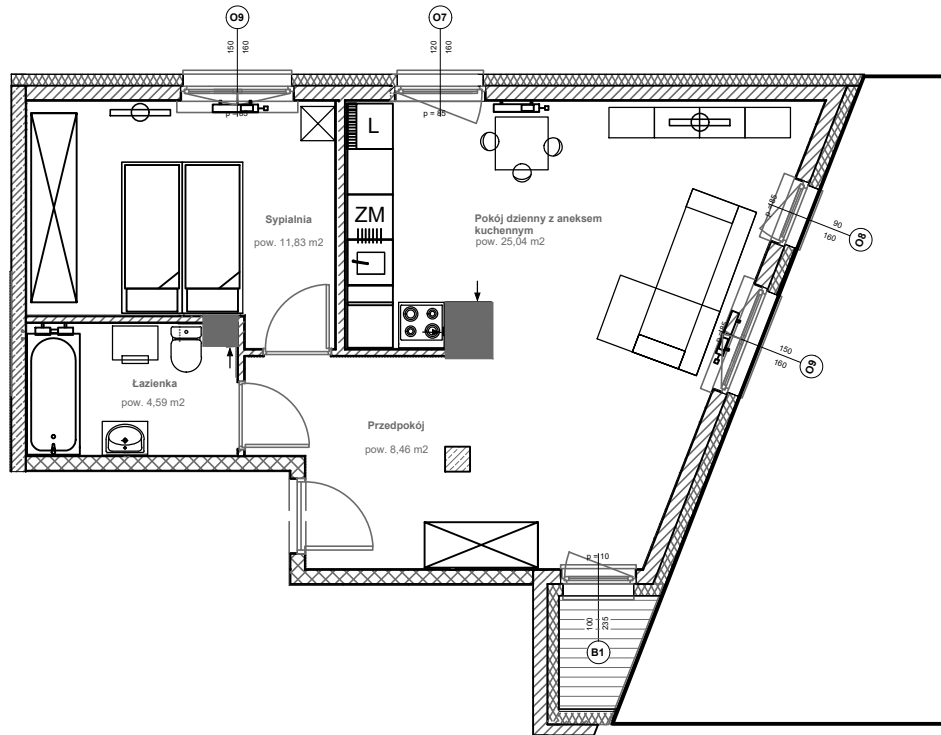


KLATKA A MIESZKANIE NR 6

PARTER

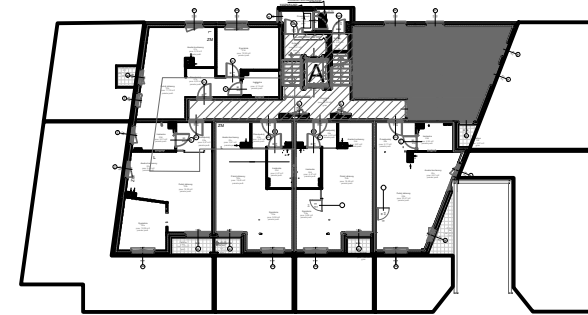

0 1 2 3m
skala 1:100

POMIAR POWIERZCHNI LOKALU
data:

LOKAL NR 6

1 PRZEDPOKÓJ	8,46	m2
2 ŁAZIENKA	4,59	m2
3 POKÓJ + ANEKS	25,04	m2
4 SYPIALNIA	11,83	m2
SUMA	49,92	m2
TARAS	3,65	m2
OGRÓDEK	57,03	m2

Investor:

Timbud II Sp. z o.o. Spółka komandytowa
ul. Flory 9/10
00-586 Warszawa

Inwestycja:

Zespół budynków mieszkalnych
wielorodzinnych z garażem podziemnym
przy ul. Białoleckiej

Adres inwestycji:

Ul. Białolecka 344, nr dz. ew. 12/1
03-253 Warszawa