



0 1 2 3m
skala 1:100

POMIAR POWIERZCHNI LOKALU
data:

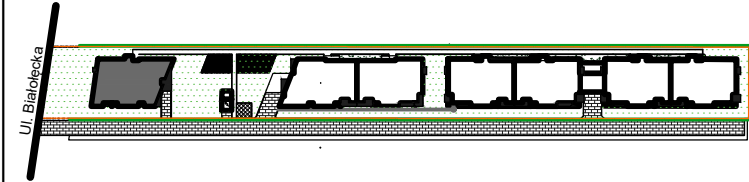

KLATKA A MIESZKANIE NR 9

1 PIĘTRO

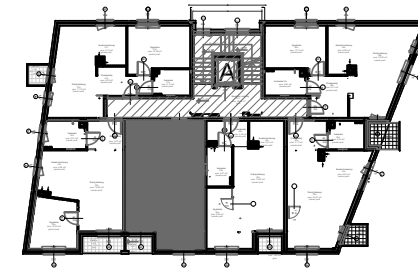

LOKAL NR 9

1 PRZEDPOKÓJ	4,47	m2
2 ŁAZIENKA	4,39	m2
3 POKÓJ + ANEKS	21,15	m2
4 SYPIALNIA	10,36	m2
SUMA	40,37	m2
BALKON	2,28	m2

Inwestor:

Timbud II Sp. z o.o. Spółka komandytowa
ul. Flory 9/10
00-586 Warszawa

Inwestycja:

Zespół budynków mieszkalnych
wielorodzinnych z garażem podziemnym
przy ul. Białołęckiej

Adres inwestycji:

Ul. Białołęcka 344, nr dz. ew. 12/1
03-253 Warszawa